


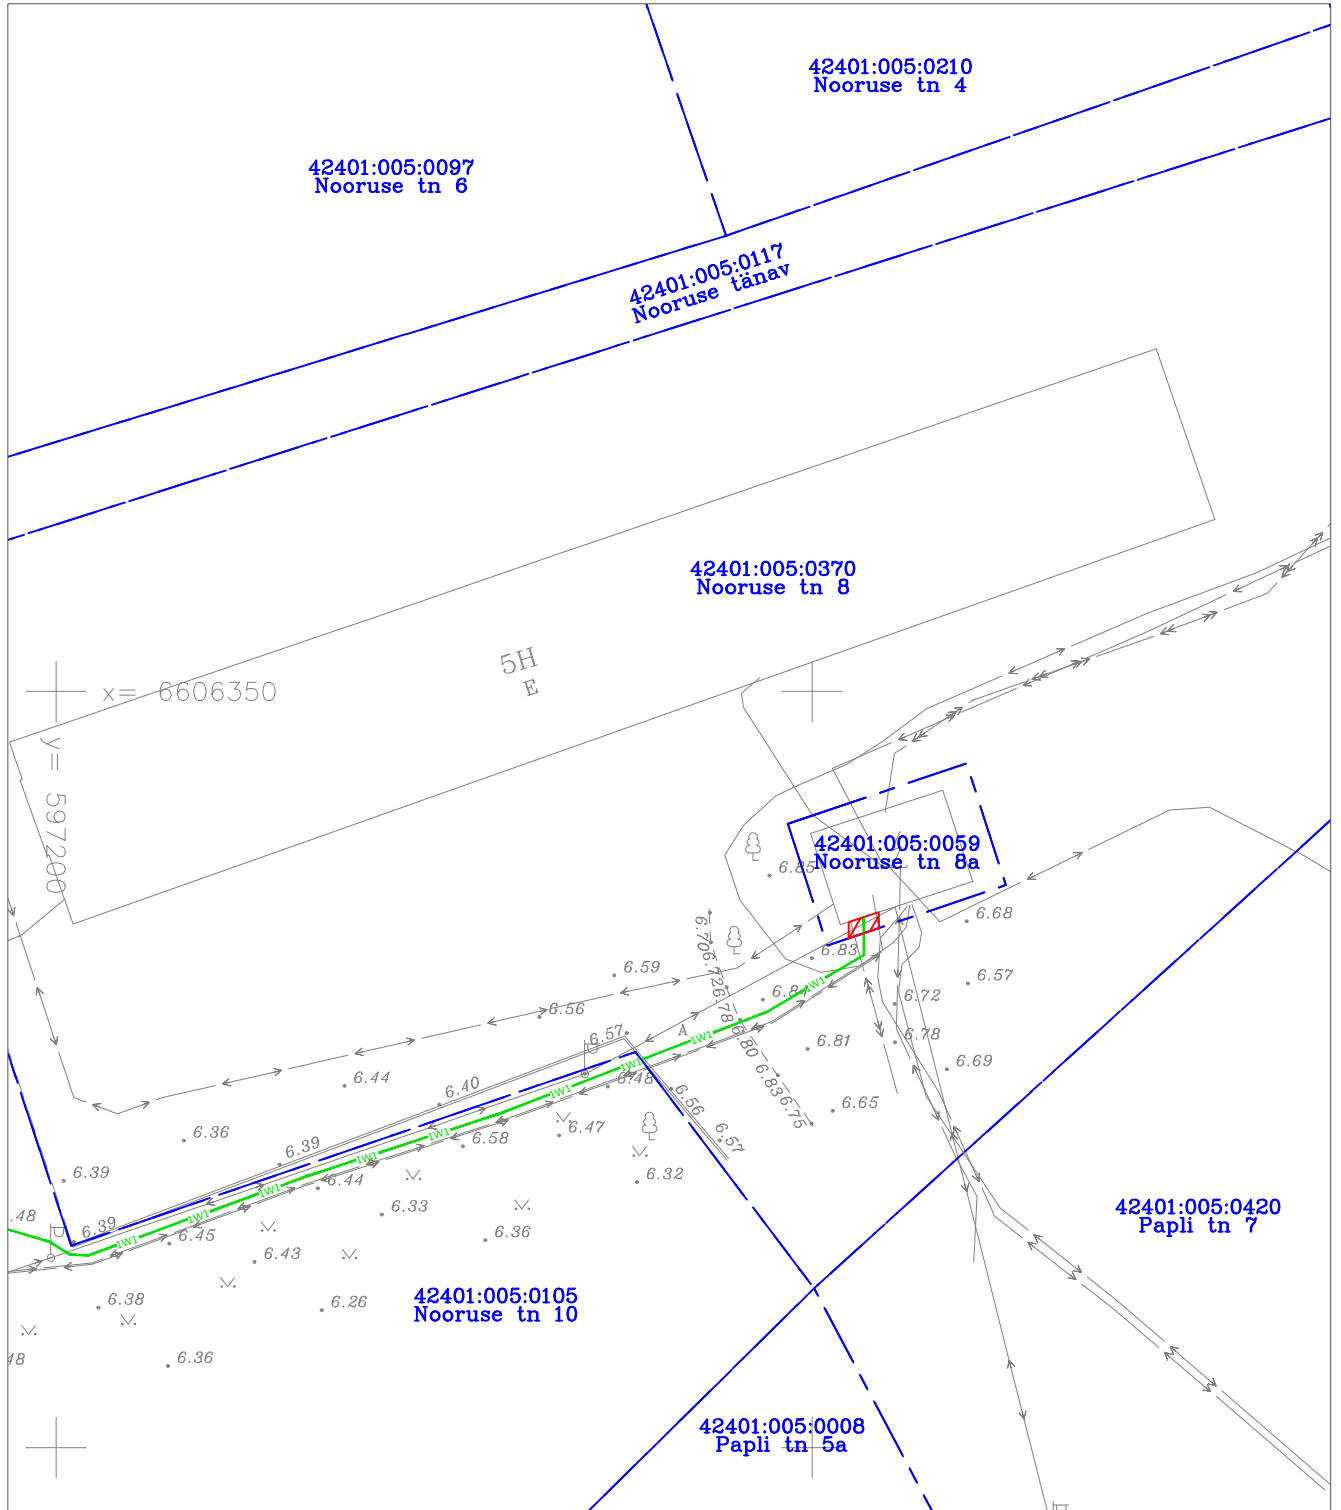


Koormatava ala plaan
 Nooruse tn 8a, Loksa linn, Harju maakond
 42401:005:0059
 M 1:500



MÄRKUSED:
 Koormatav ala kinnistul kokku on 3m²
 (1m mõlemale poole kaabli telge).

KOOSTAS:
 Giancarlo Delfino
 Projekteeija
 Hepta group Energy OÜ

TINGMÄRGID

	Katastripiir
	Maakaabel, X - kaablite arv
	Koormatav ala