


ISIKLIKU KASUTUSÕIGUSEGA KOORMATAVA ALA PLAAN


Rohuaia tänav L1, Loxsa linn, Harju maakond

TUNNUS: 42401:001:0144

PLAAN 1:500

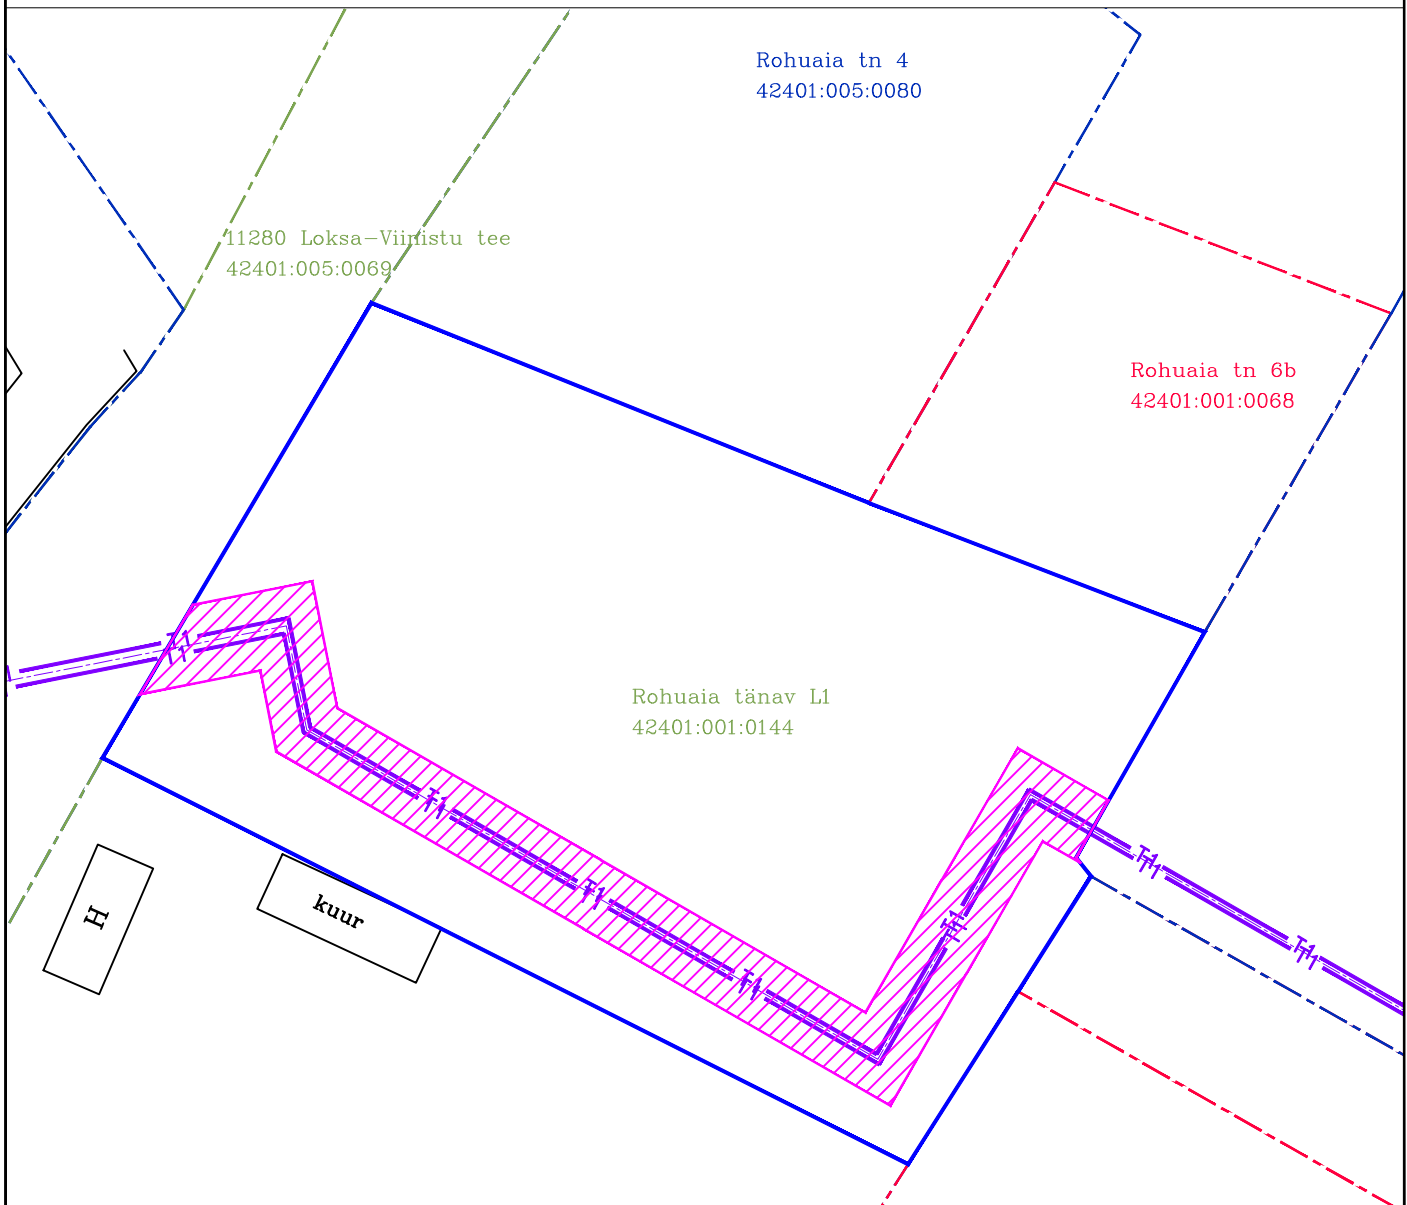

Koormatava kinnisasja piir
Katastriüksuse piir
Projekteeritav kaugküttetorustik
Kasutusõiguse ala

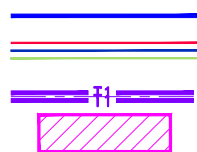

Rajatise tehnilised andmed:

Kasutusõiguse ala - 381.8 m²

Kaitsevööndi ulatus torustiku välispinnast 2,0m

Torustiku pikkus kaitsevööndi ulatuses - 83.5 m