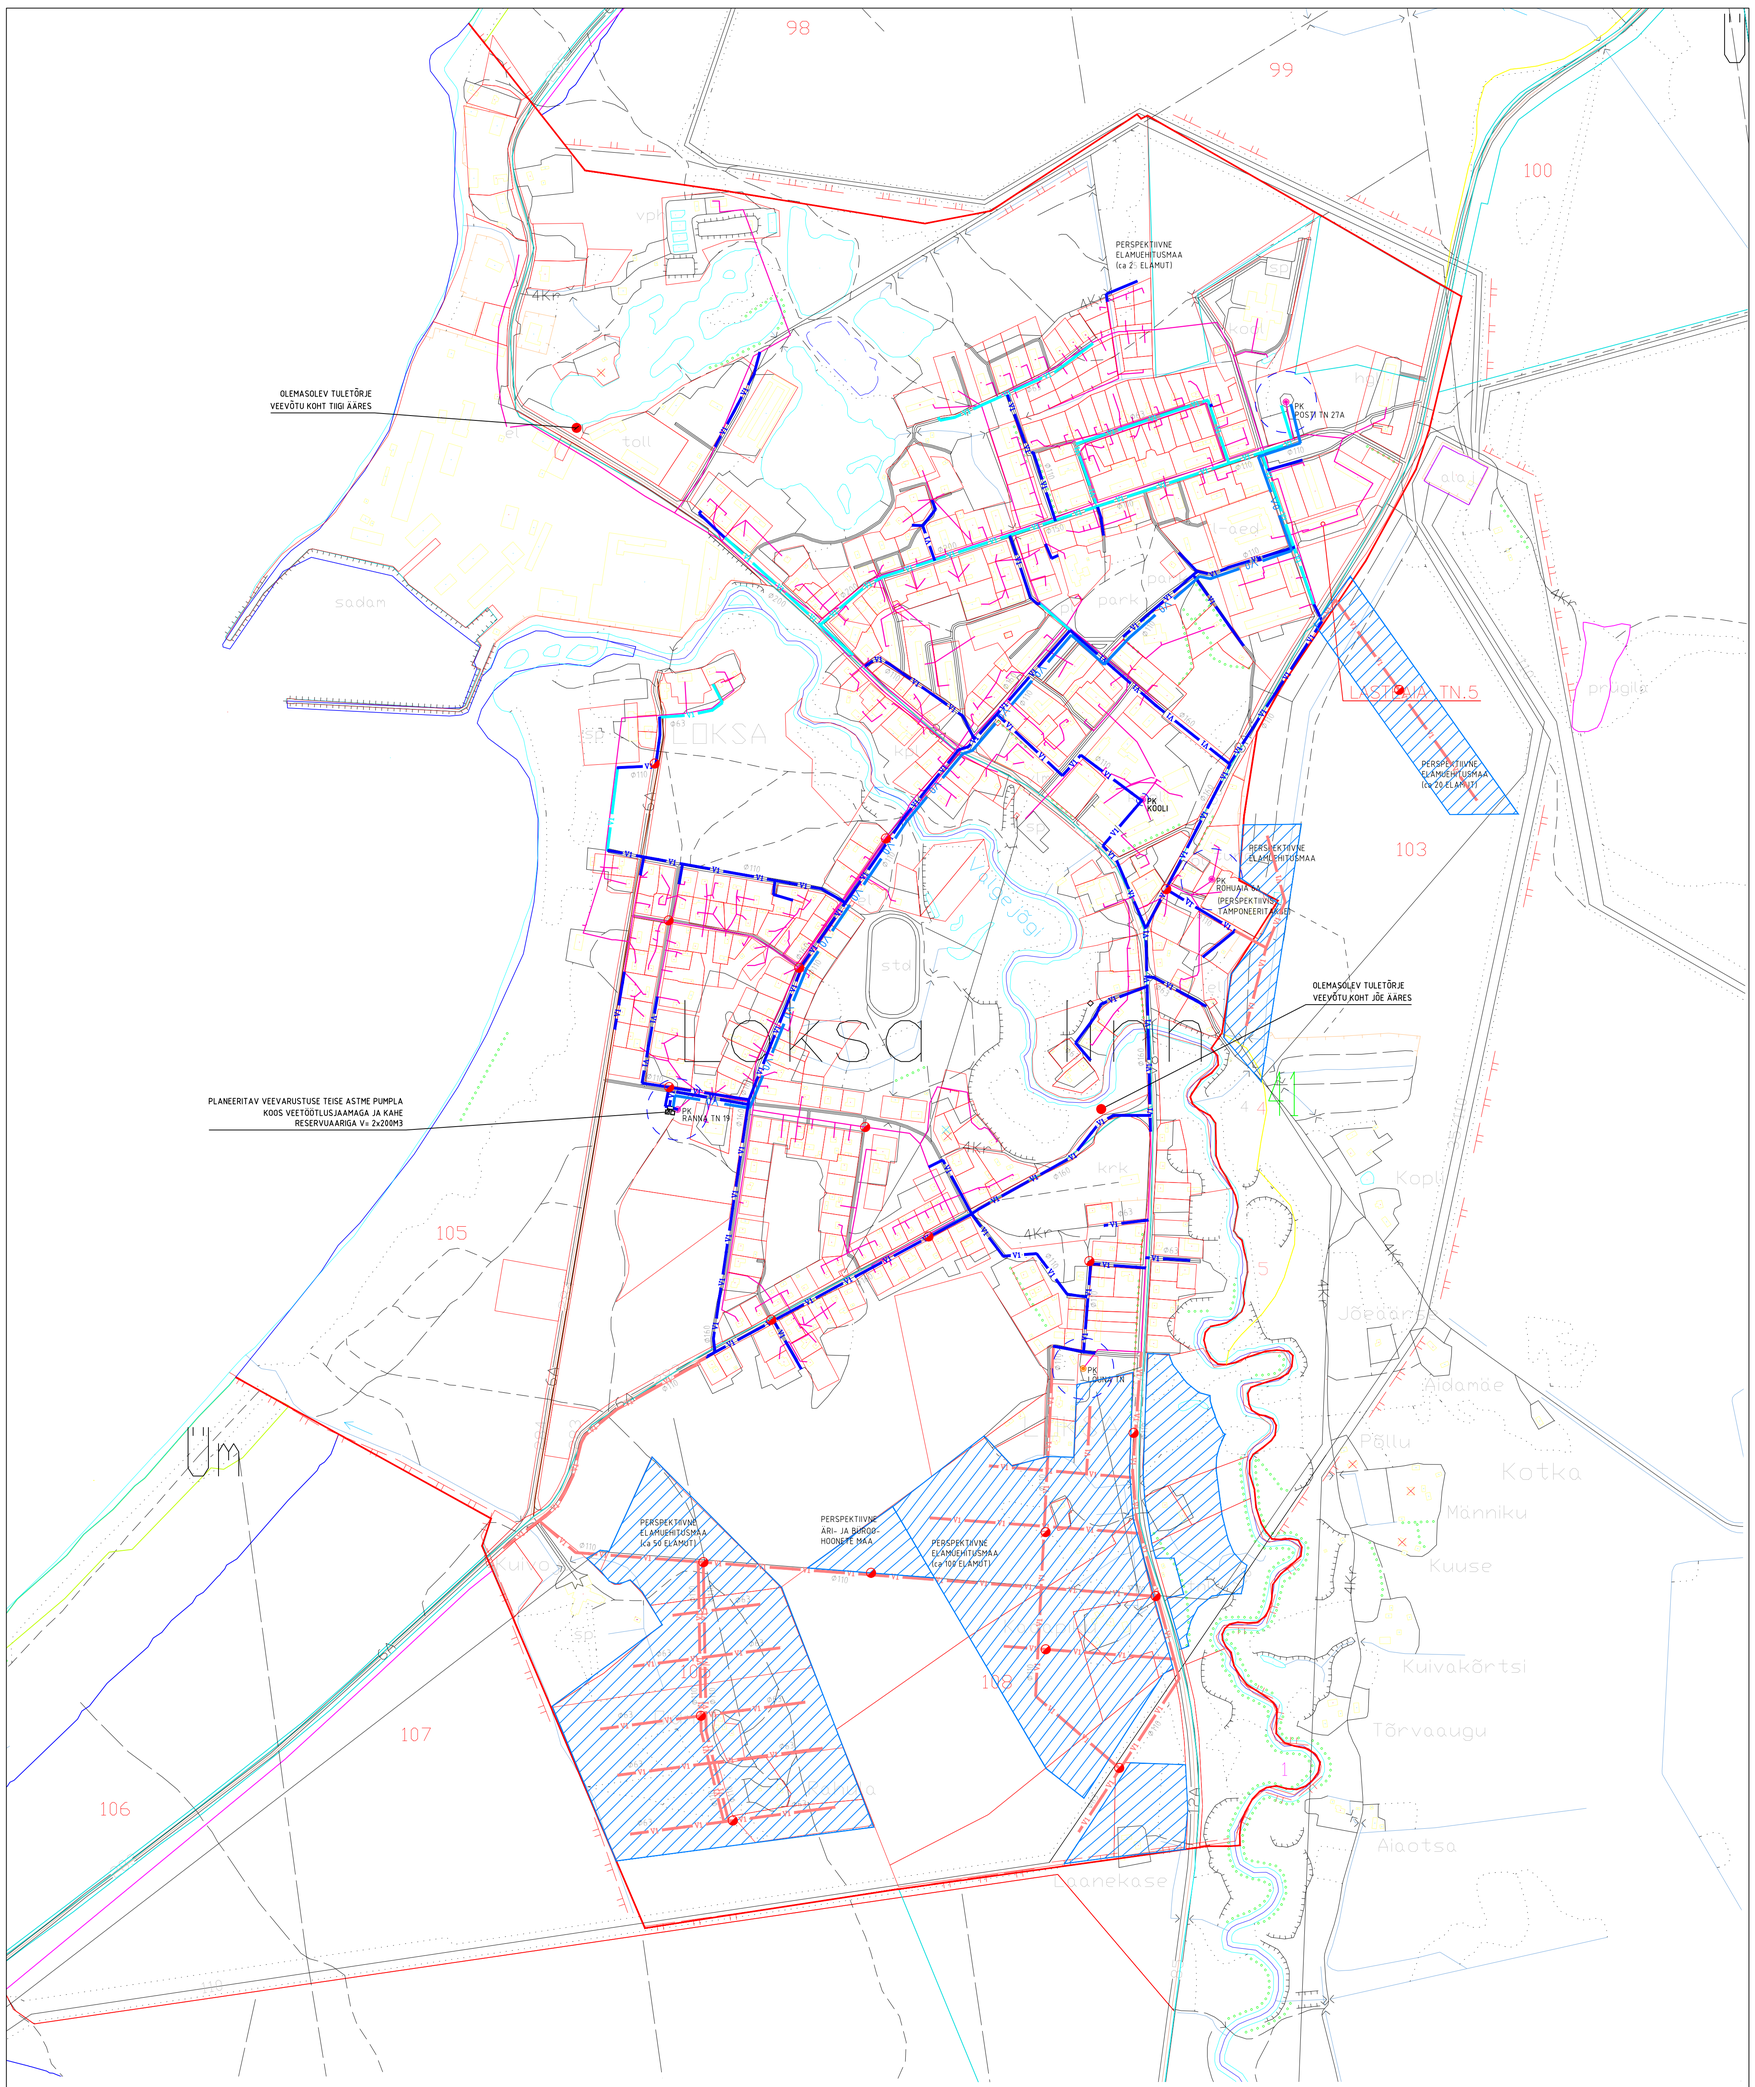

TINGMÄRGID

- olemasolev veetorustik
- I-etapis rekonstrueeritav veetorustik
- I-etapis ehitatav veetorustik
- II-etapis rekonstrueeritav veetorustik
- II-etapis ehitatav veetorustik
- detailplaneeringuga ala
- planeeritav tuletõrje hüdrant
- PK puurkaev
- PK puurkaev reservis
- sanitaarkaitsetsoon

Märkus.

Seoses veetrasside rajamisega teemaale, kuuluvad kinnistusisesed magistraaltorustikud likvideerimisele. Seoses magistraaltorustike likvideerimisega tuleb rajada osale elamutele uued liitumispunktid.

Muudatus	Kuupäev	Projekteeris	Kontrollis	Selgitus

LOKSA LINNAVALITSUS — 06062

PJ	A.LÄÄNE		10.11	LOKSA LINNA ÜHISVEEVÄRGI JA -KANALISATSIOONI ARENGUKAVA
KONTR.	O.HINN			
PROJEKT.	M.LINASK			
			2006	VEEVÕRGU SKEEM

STAAD.	LEHT	LEHTI
SKEEM	1	

M 1:5000 — REVISION

Sweco Eesti AS Toompuiestee 17a
10137 Tallinn tel 660 5432
e-mail sweco@sweco.ee
SWECO EESTI