


ISIKLIKU KASUTUSÕIGUSEGA KOORMATAVA ALA PLAAN  
 LOKSA LINN, HARJU MAAKOND TIIGI TÄNAV  
 42401:001:0066 (REG NR. 5149450)  
 M 1:500

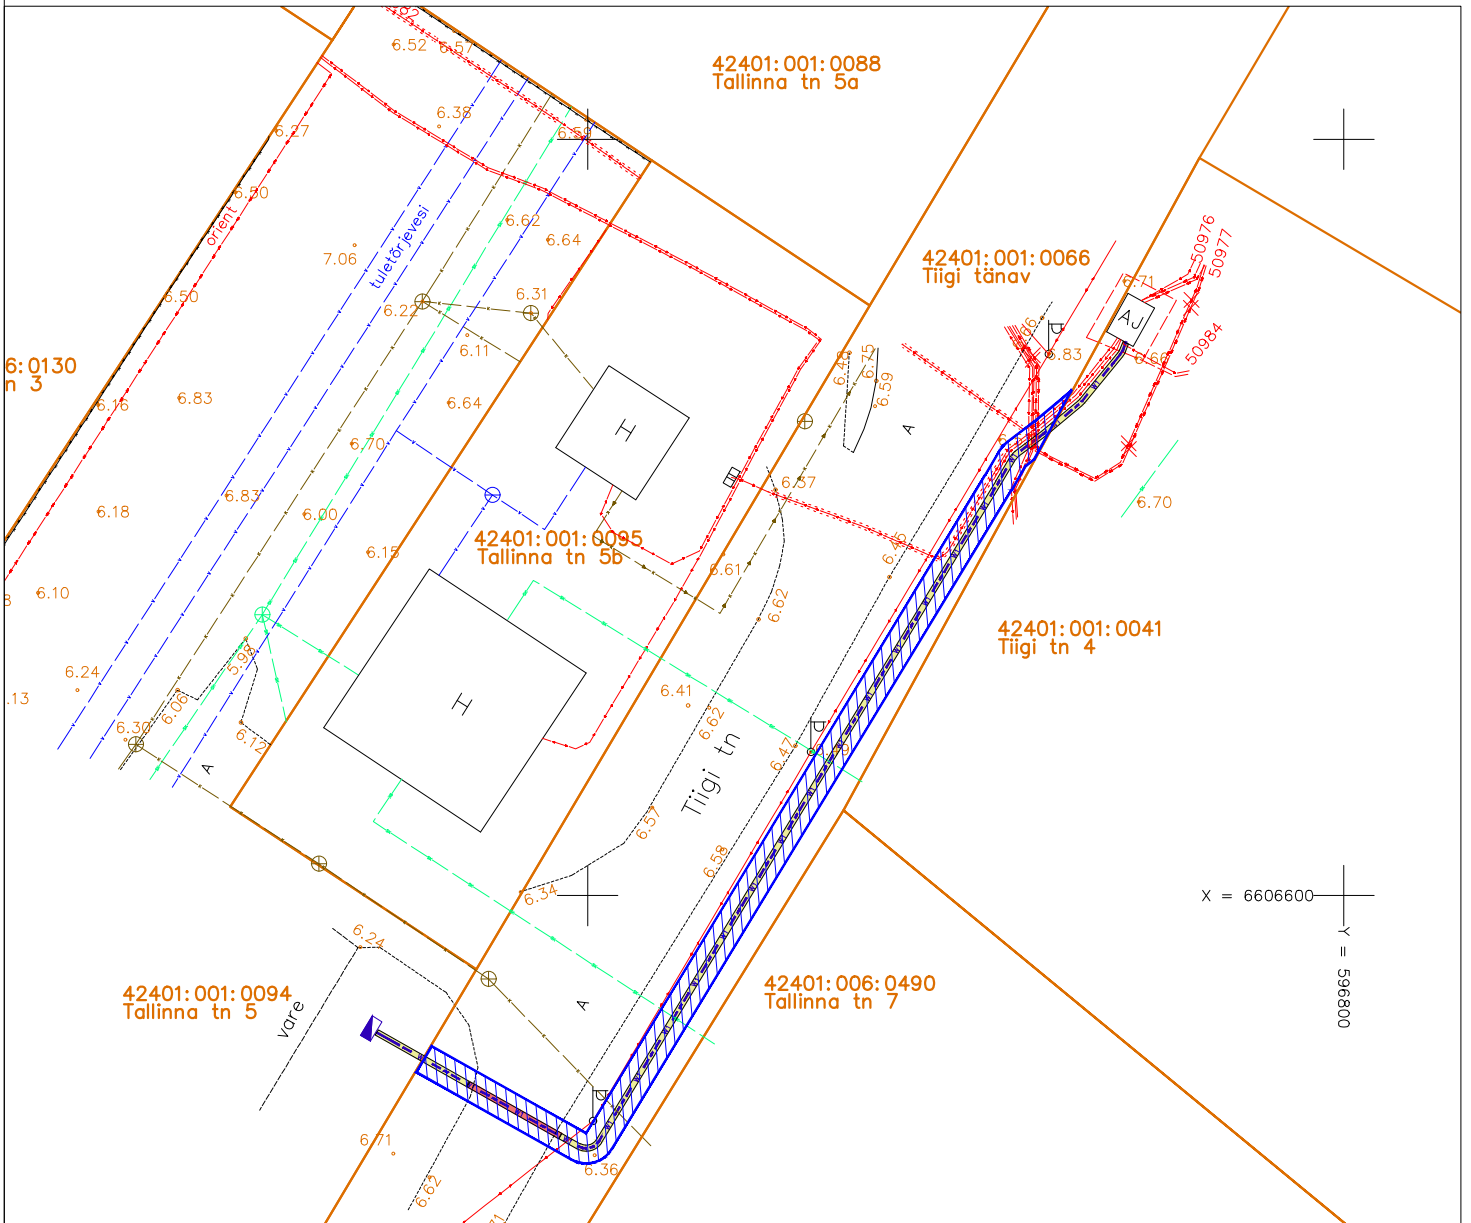

KASUTUSÕIGUSE ALA (146 m<sup>2</sup>)



PROJEKTEERITUD 0,4 kV MAAKAABELLIIN



KATASTRIÜKSUSE PIIR

PLAANI KOOSTAS: ÕLARI SÕERUMÆ  
 AS KH ENERGIA-KONSULT PROJEKTEERIJAJA