


- TINGMÄRGID**
- reoveekogumisala
 - planeeritav reoveekogumisala laiendus
 - olemasolev kanalisatsioonitorustik
 - olemasolev survekanalisatsioonitorustik
 - olemasolev reoveepumpla
 - kuja
- Lühiajaline programm**
- rekonstrueeritav reoveepuhasti
 - rekonstrueeritav reoveepumpla
- Pikaajaline programm**
- K1 planeeritav kanalisatsioonitorustik
 - KS1 planeeritav survekanalisatsioonitorustik
 - planeeritav reoveepumpla

reoveekogumisala
Pindala: 148.7 ha
Koormus: 3950 ie

LOKSA

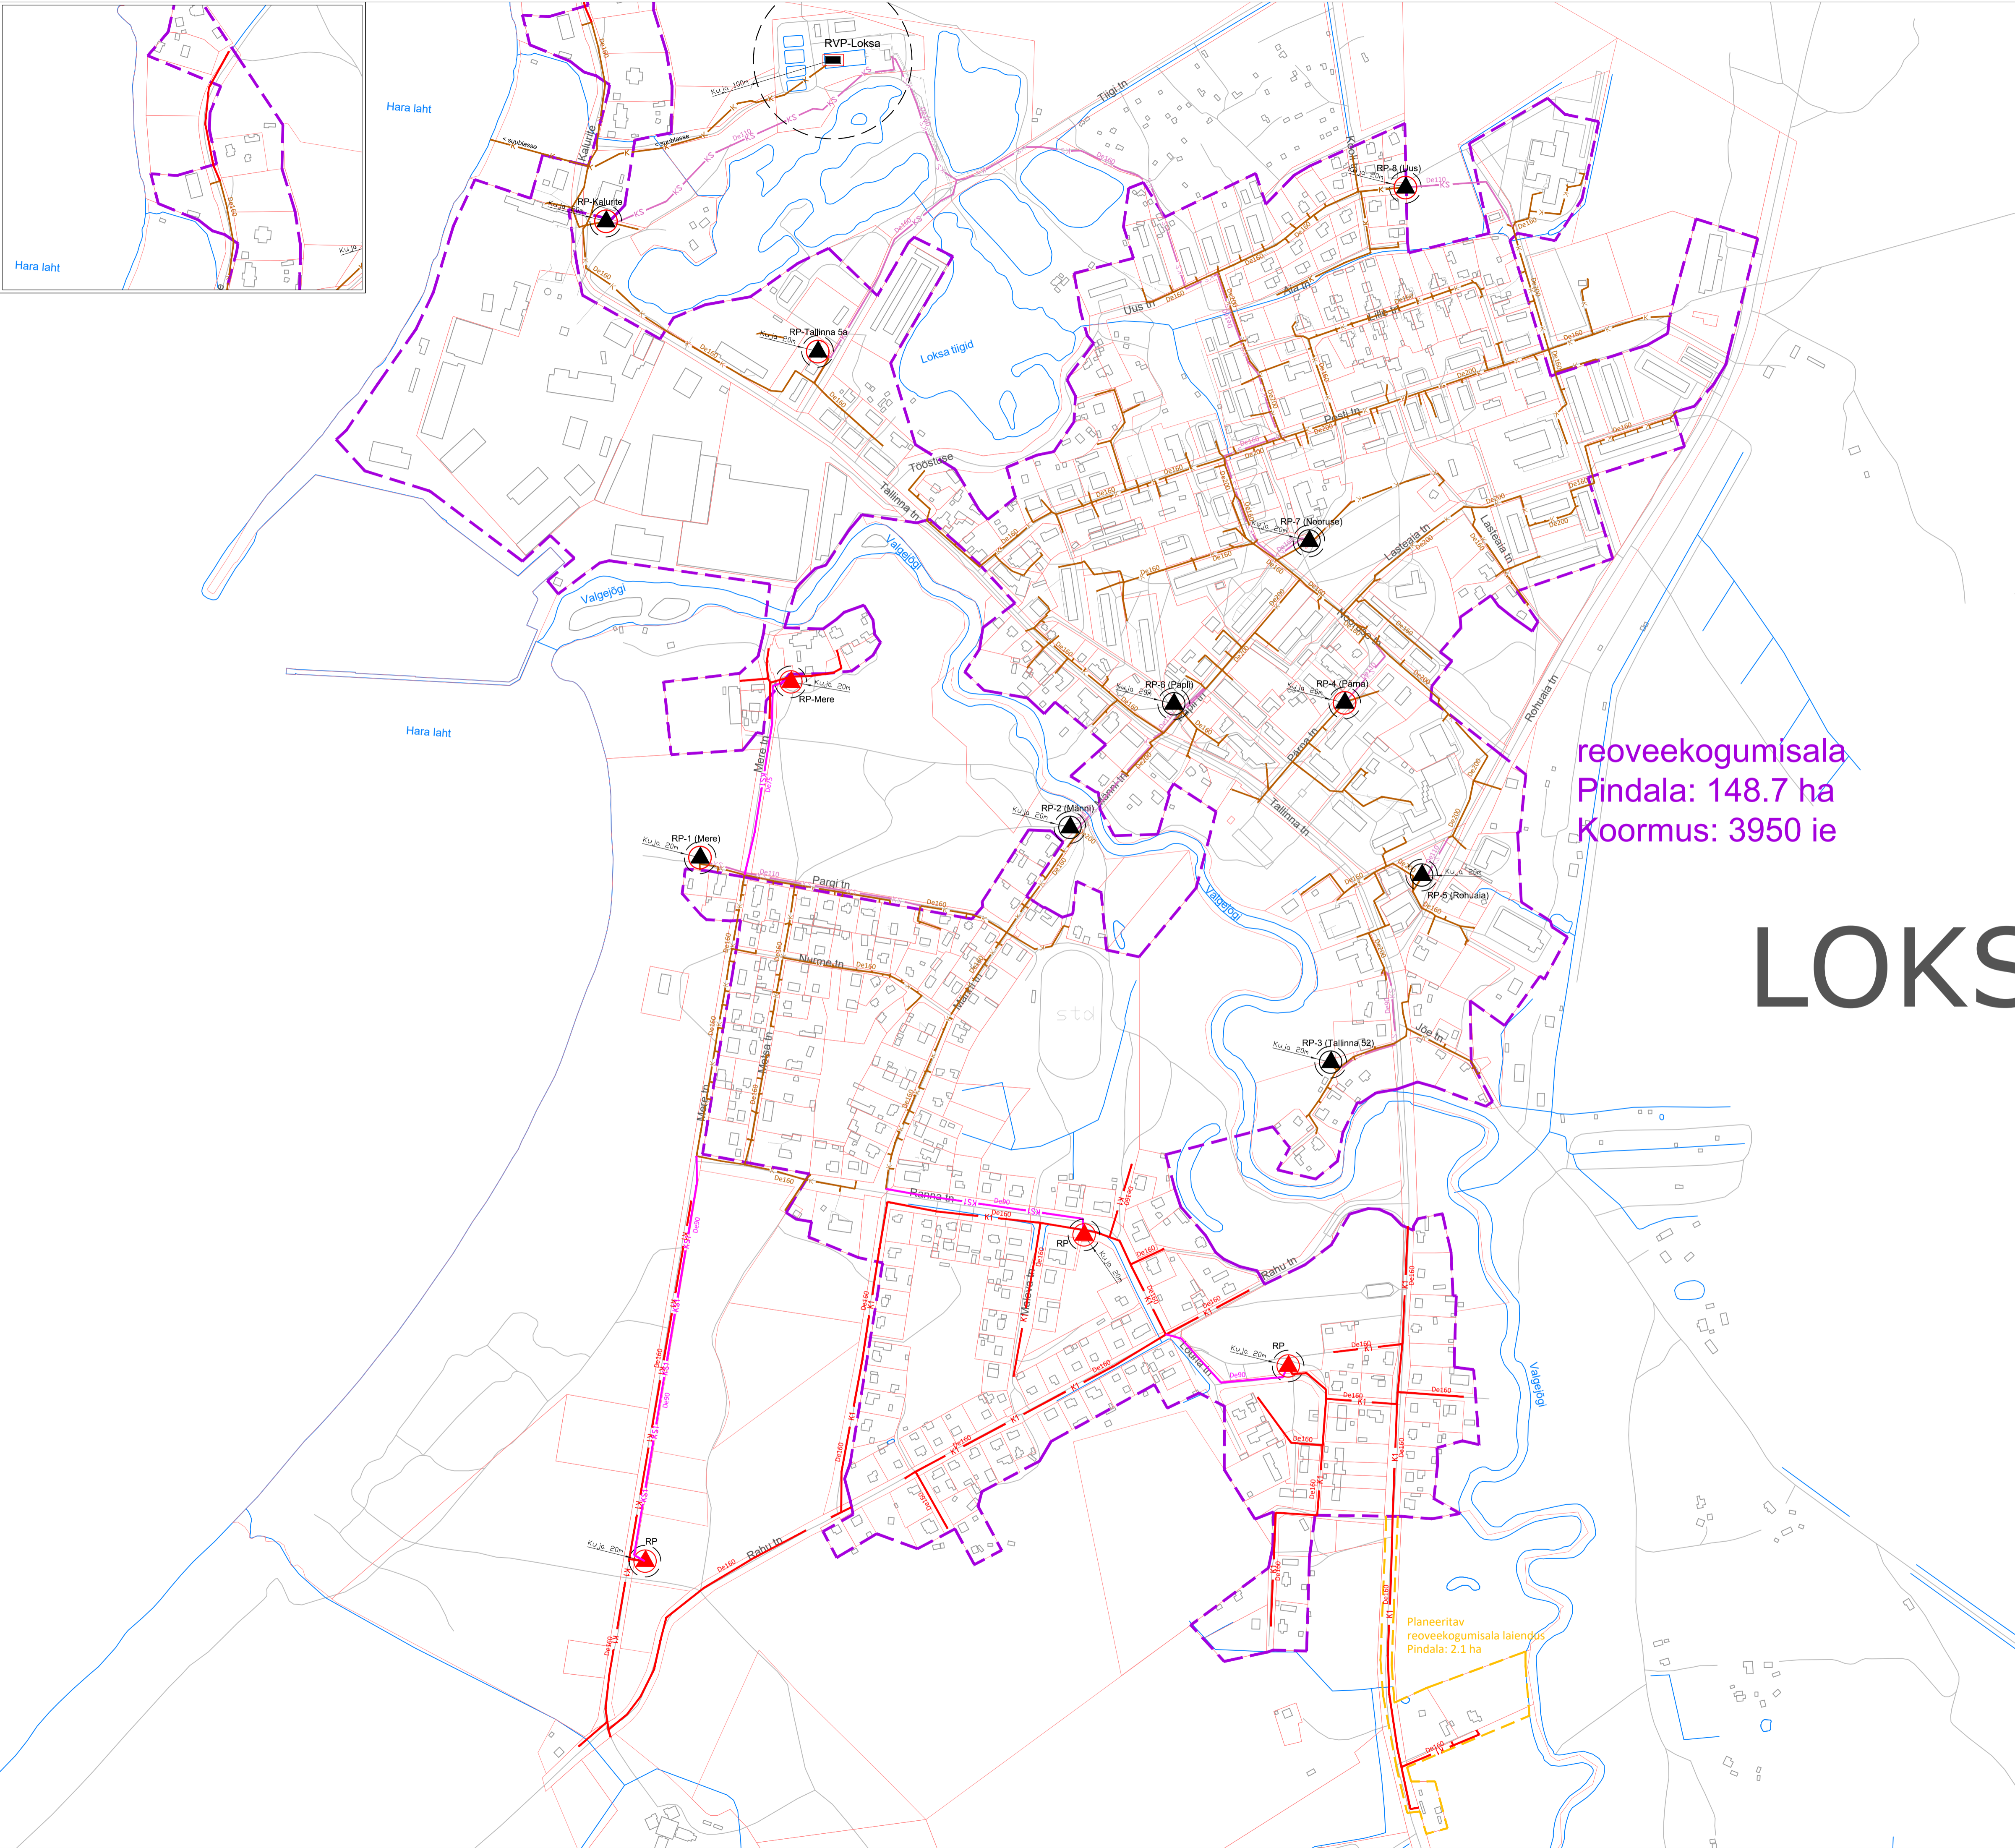

Planeeritav reoveekogumisala laiendus
Pindala: 2.1 ha

TOO NR	19240-0038	OBJEKT NR	00	STADIUM	AK	PROJEKTIOOSA - JOONSE NR	1_02	MOOTKAVA FORMAAT	1:4000 / A1	PROJEKTILAHK	Sven Oistmaa	
TOO NIMETUS	Loksa linna ühisveevärgi ja -kanalisatsiooni arendamise kava kaasajastamine, aastateks 2019-2031											
ADRESS	Loksa linn, Harjumaa										KUIPÄEV	14.11.2019
JOONSE NIMETUS	Ühiskanalisatsiooni skeem - olemasolev ja perspektiivne olukord										UNIKA - K.dwg	
	SWECO Projekt AS Tel +372 674 4000 sweco@sweco.ee											